gemeinde schattdorf	**Elektromechanik**	Bauabteilung
		N.16.00.07

Kandelaberfundament

Schnitt A-A 1:20

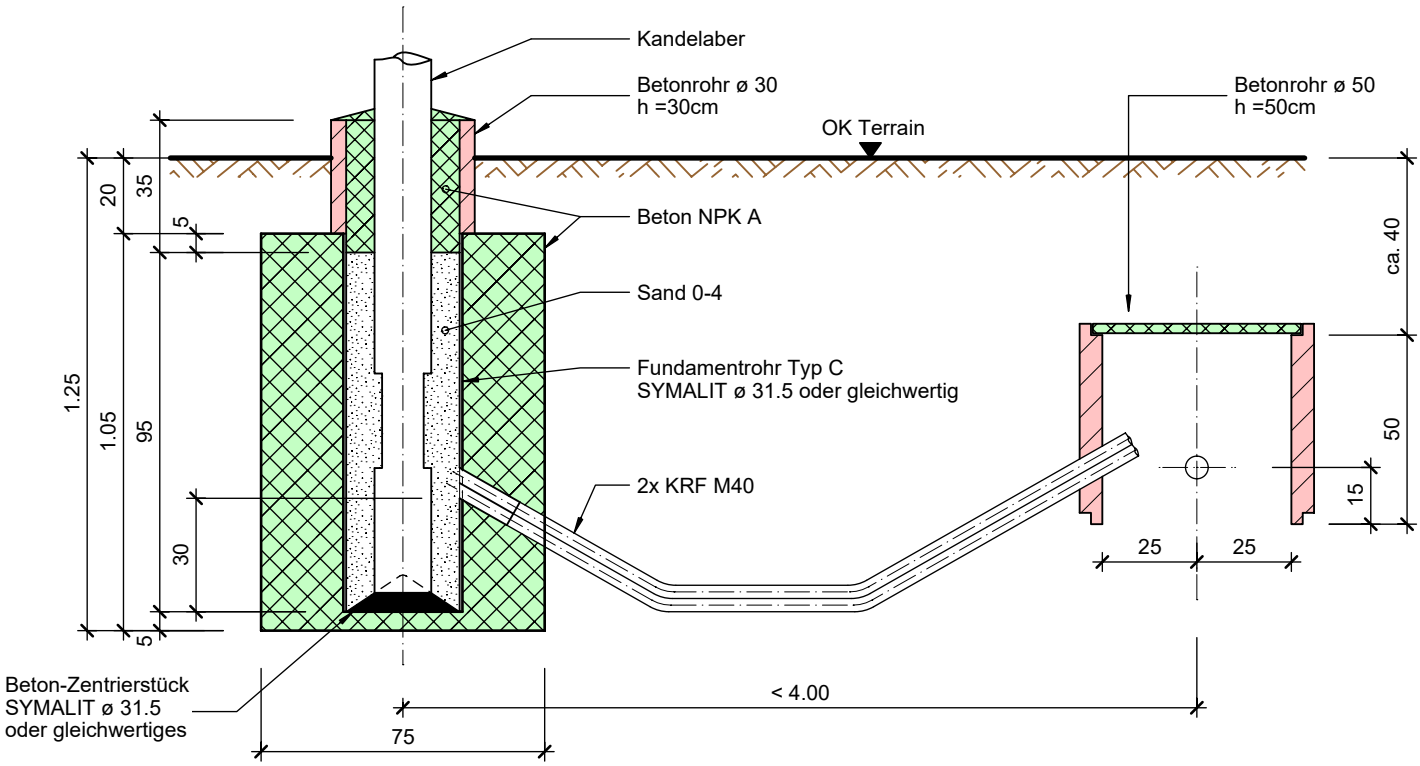

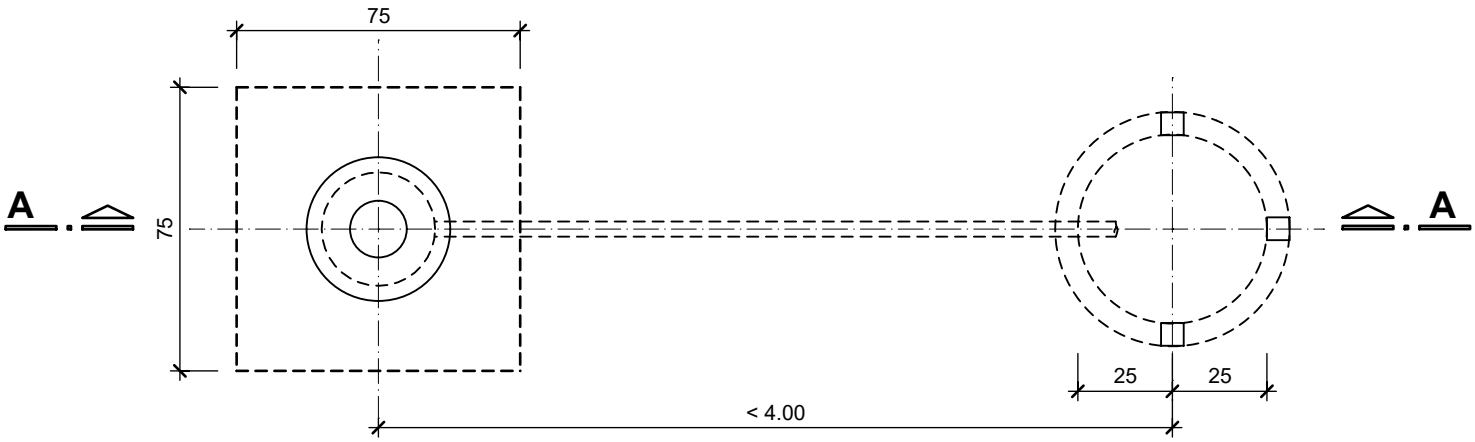

Erstellt: Januar 2017	Änderungen:
Genehmigt durch den Gemeinderat in seiner Sitzung vom 29.08.2018	